ΕΦΗΜΕΡΙΣ ΤΗΣ ΚΥΒΕΡΝΗΣΕΩΣ
ΤΗΣ ΕΛΛΗΝΙΚΗΣ ΔΗΜΟΚΡΑΤΙΑΣ

ΕΝ ΑΘΗΝΑΙΣ ΤΗ, 11 ΦΕΒΡΟΥΑΡΙΟΥ 1981 | ΤΕΥΧΟΣ ΤΕΤΑΡΤΟΝ | ΑΡΙΘΜΟΣ ΦΥΛΛΟΥ 79

ΠΕΡΙΕΧΟΜΕΝΑ

ΑΠΑΛΛΟΤΡΙΩΣΕΙΣ

ΑΠΟΦΑΣΕΙΣ

ΑΠΑΛΛΟΤΡΙΩΣΕΙΣ

ΑΠΟΦΑΣΕΙΣ

Ἀριθ. Ζ/4750 (1)

Περὶ κηρύξεως ὡς ἀναδασωτέας ἐκτάσεως 2 στρεμ. στὴ θέση «Ἅγιος Δημήτριος» τῆς Κοινότητας Καμαρίτσας τοῦ Νομοῦ Εὐβοίας.

Ο ΝΟΜΑΡΧΗΣ ΕΥΒΟΙΑΣ

Ἔχοντας ὑπόψη :


1. Τὶς περὶ Διοικητικῆς Ἀποκεντρώσεως διατάξεις.
2. Τὶς δ/ξεις τοῦ Ν. 998/79 «περὶ Προστασίας δασῶν καὶ δασικῶν ἐν γένει ἐκτάσεων τῆς Χώρας» καὶ συγκεκριμένα : α) τοῦ ἄρθρου 41 παρ. 1, β) τοῦ ἄρθρου 38 παρ. 1.
3. Τὴ δ/γὴ τοῦ Ὑπουργείου Γεωργίας 160417/1180/8.7.1980.
4. Τὴ Ζ/6737/10.12.80 πρόταση τοῦ Δασαρχείου Χαλκίδος περὶ κηρύξεως ἀναδασωτέας, τῆς ἀναφερομένης στὸ θέμα ἐκτάσεως, ἀποφασίζουμε :


Κηρύσσουμε ἀναδασωτέα, μὲ σκοπὸ προστασία καὶ ἀνάπτυξη τῆς δασικῆς βλαστήσεως τὴ διακατεχόμενη δασικὴ ἔκταση 2 στρεμ. ποὺ βρίσκεται στὴ θέση «Ἅγιος Δημήτριος» τῆς Κοινότητας Καμαρίτσας καὶ προσδιορίζεται ἀπὸ τὰ στοιχεῖα : Α,Β,Γ,Δ, ὅπως φαίνονται στὸ συνημμένο διάγραμμα, τὸ ὁποῖο ἀποτελεῖ ἀναπόσπαστο μέρος τῆς ἀποφάσεως αὐτῆς καὶ ἔχει ὅρια : Ἀνατολικά : Ἀγροτικὴ ἔκταση, Δυτικά : Διακατεχόμενο δάσος, Βόρεια : Διακατεχόμενο δάσος, Νότια : Διακατεχόμενο δάσος.

Ἡ ἀπόφαση αὐτὴ νὰ δημοσιευθεῖ στὴν Ἐφημερίδα τῆς Κυβερνήσεως.

Χαλκίδα, 15 Δεκεμβρίου 1980

Ὁ Νομάρχης
Κ. ΠΑΠΑΒΛΑΣΟΠΟΥΛΟΣ

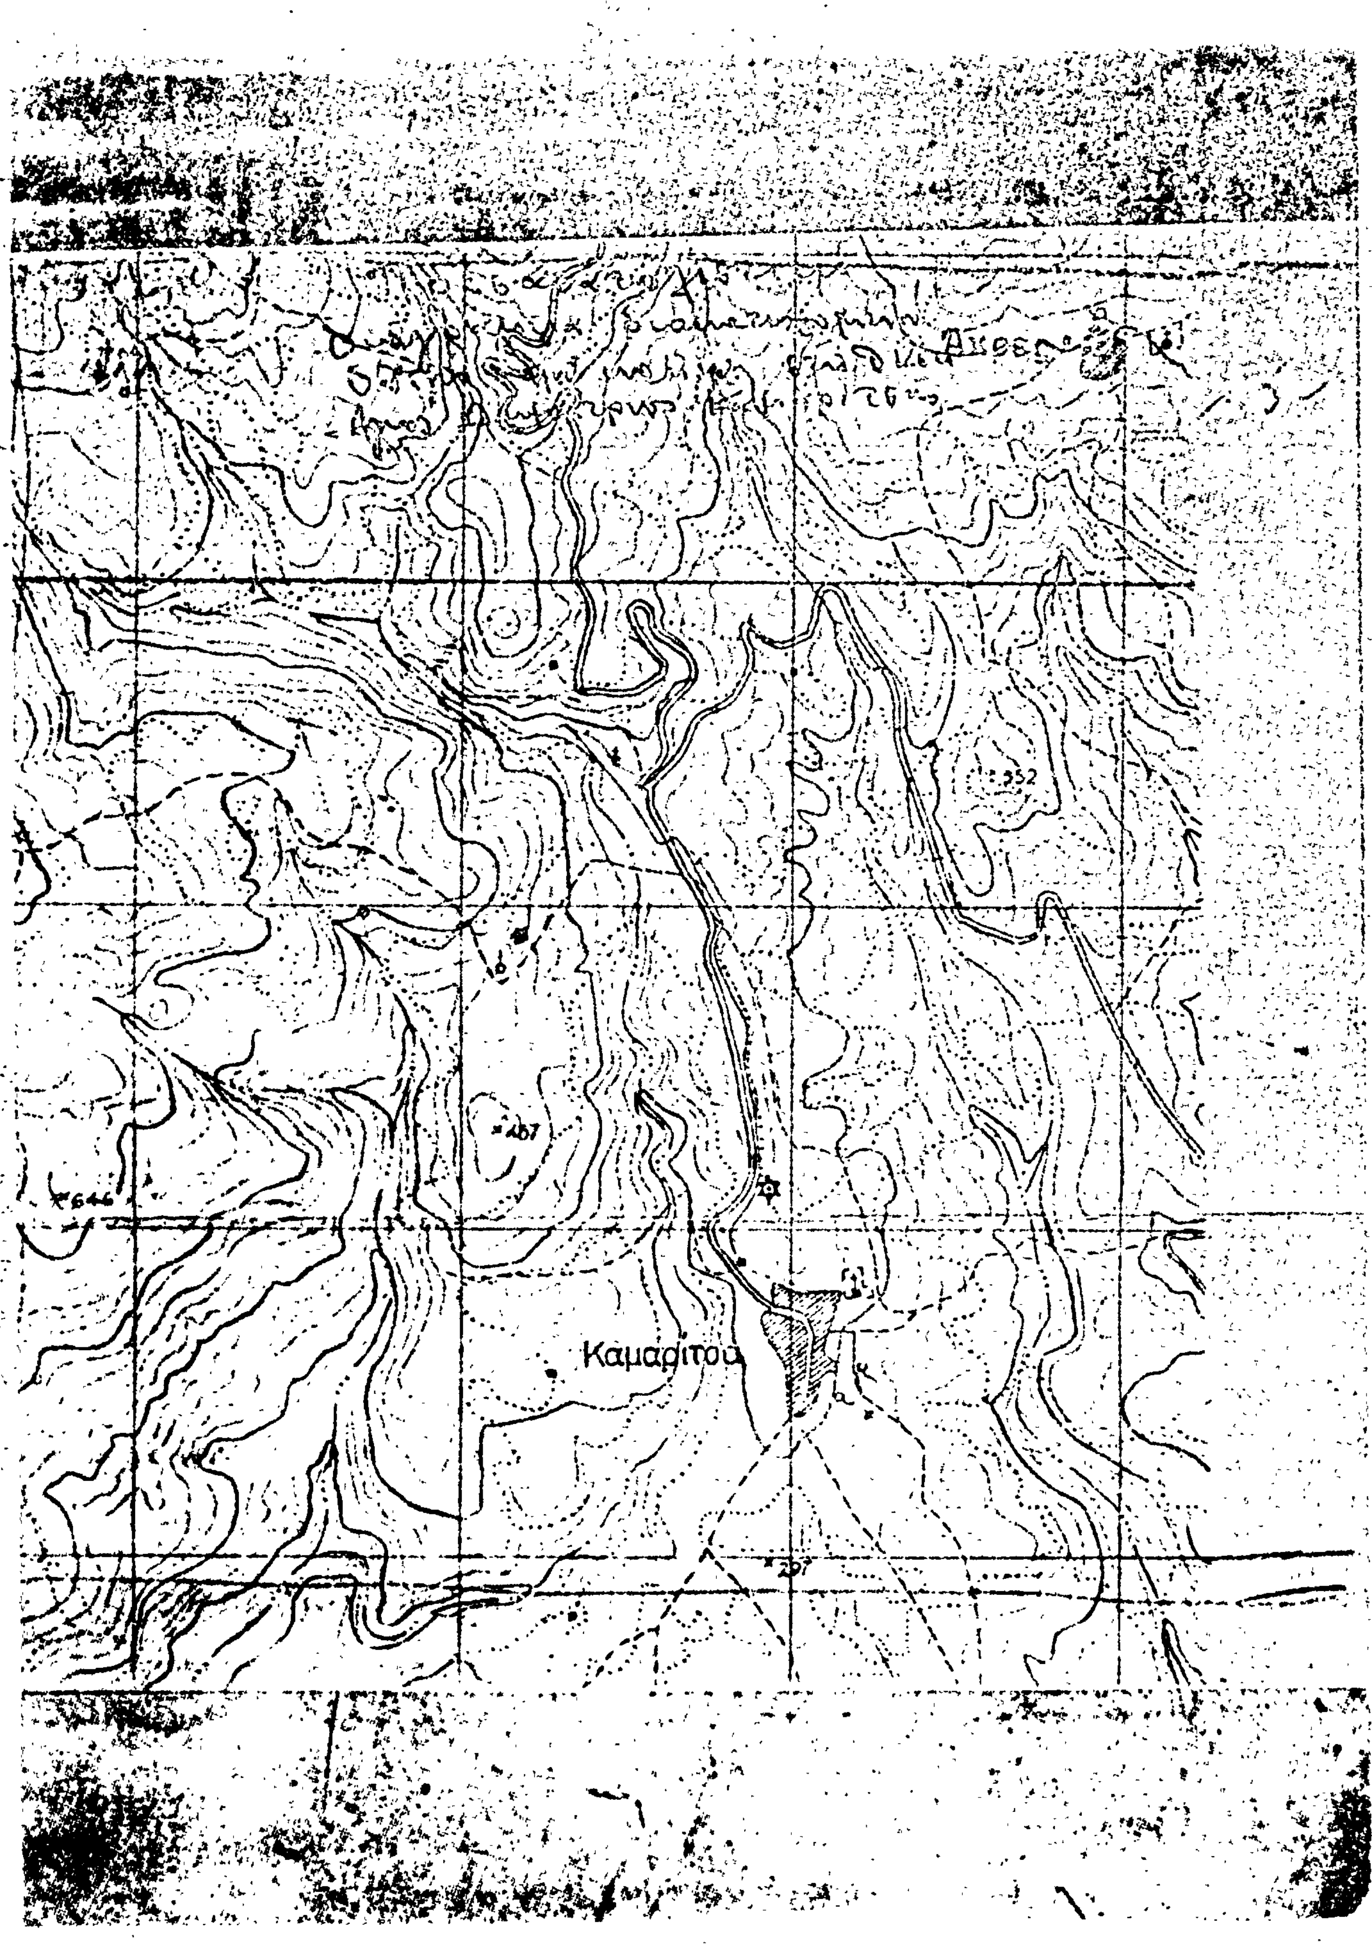
Καμαρίτου
352
467
646
297

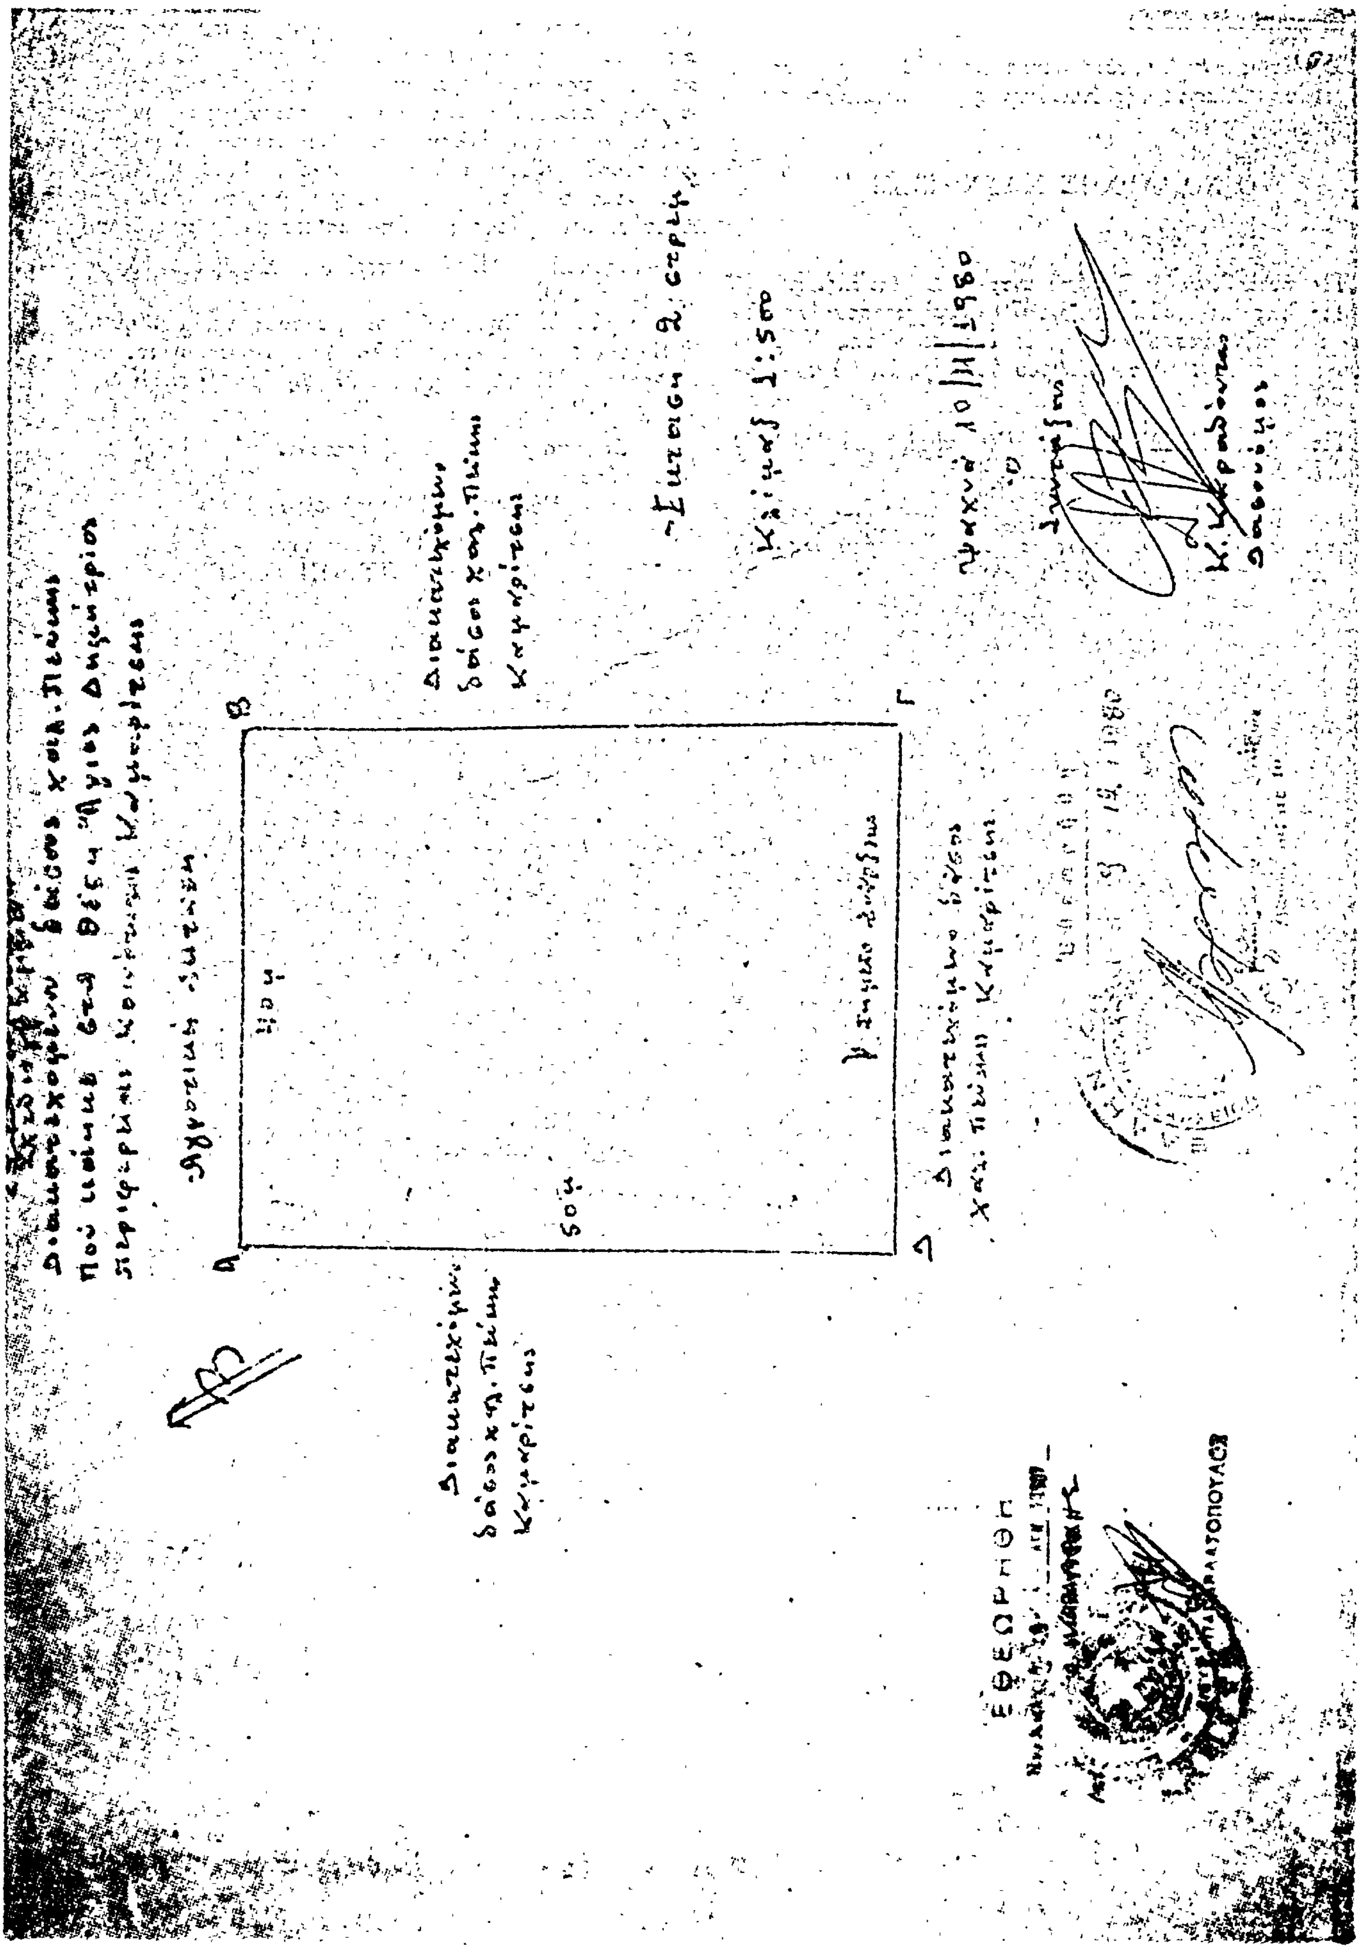
Κλίμαξ 1:500
Ψυχικό 10/11/1980

'Αριθ. 2662 (2)

Περὶ κηρύξεως ἀναδασωτέας ἐκτάσεως 0,720 στρεμμάτων, στὴ θέση Πλαγιὰ τῆς Κοινότητας 'Αμαλιαπόλεως τοῦ Νομοῦ Μαγνησίας.

Ο ΝΟΜΑΡΧΗΣ ΜΑΓΝΗΣΙΑΣ

Έχοντας ὑπόψη :

1. Τὶς περὶ διοικητικῆς ἀποκεντρώσεως διατάξεις.
2. Τὶς διατάξεις τοῦ Ν. 998/1979 «περὶ προστασίας τῶν δασῶν καὶ τῶν δασικῶν ἐν γένει ἐκτάσεων τῆς Χώρας» καὶ συγκεκριμένα : α) τοῦ ἄρθρου 41 παρ. 1., β) τοῦ ἄρθρου 38 παρ. 1.

3. Τὶς δ/γὲς τοῦ 'Υπουργείου Γεωργίας : α) 160417/1180/8.7.80, β) 182447/3049/24.9.80.

4. Τὴν 3278/2.12.80 πρόταση τοῦ Δασαρχείου 'Αλμυροῦ, περὶ κηρύξεως ἀναδασωτέας, τῆς ἀναφερομένης στὸ θέμα ἐκτάσεως, ἀποφασίζουμε :

Κηρύσσουμε ἀναδασωτέα μὲ σκοπὸ τὴν ἀποκατάσταση τῆς βλαστήσεως μὲ φυσικὴ ἀναγέννηση, ποὺ καταστράφηκε ἀπὸ παράνομη ἐκχέρσωση, ποὺ ἐνήργησε ὁ Σωτ. Κουτσοῦκος καὶ τὴν διατήρηση τοῦ χαρακτῆρος της, τὴ δημόσια ἔκταση ἑπτακοσίων εἴκοσι (720) τετραγ. μέτρων, ποὺ βρίσκεται στὴ θέση Πλαγιὰ τῆς Κοινότητας 'Αμαλιαπόλεως, καὶ προσδιορίζεται ἀπὸ τὰ στοιχεῖα Α, Β, Γ, Δ, Α. ὅπως φαίνονται στὸ συνημμένο διάγραμμα, τὸ ὁποῖο ἀποτελεῖ ἀναπόσπαστο μέρος τῆς ἀποφάσεως αὐτῆς καὶ ἔχει ὅρια :

'Ανατολικά : Μὲ ἐλαιοπερίβολο Σωτηρίου Κουτσούκου τρ. μ. 90,00.
Δυτικά : Μὲ δημοσία δασικὴ ἔκταση τρ. μ. 90,00.
Βόρεια : Μὲ ἐλαιοπερίβολο Δημ. Κοντίνου τρ. μ. 5,00.
Νότια : Μέ παράνομη κατάληψη ἀπὸ Παν. Κουτσοῦκο, τρ. μ. 11,00.

'Η ἀπόφαση αὐτὴ νὰ δημοσιευθεῖ στὴν 'Εφημερίδα τῆς Κυβερνήσεως.

Βόλος, 16 Δεκεμβρίου 1980

'Ο Νομάρχης
ΑΘΑΝ. ΣΠΥΡΟΠΟΥΛΟΣ

Ἀνήκει στὴν ἀριθ. 2662/80 ἀπόφαση τοῦ κ. Νομάρχου

ΤΟΠΟΓΡΑΦΙΚΟ ΔΙΑΓΡΑΜΜΑ


Εὐχερσωθείσης δημοσίας δασικῆς ἐκτάσεως 0,720 στρεμμάτων στὴ θέση "ΠΛΑΓΙΑ" περιοχῆς Κοινότητος Ἀμαλιαπόλεως.



Χάρτης μείζονος περιοχῆς

ΚΛΙΜΑΞ 1:50.000

⊙ Εὐχερσωθεῖσα ἔκταση

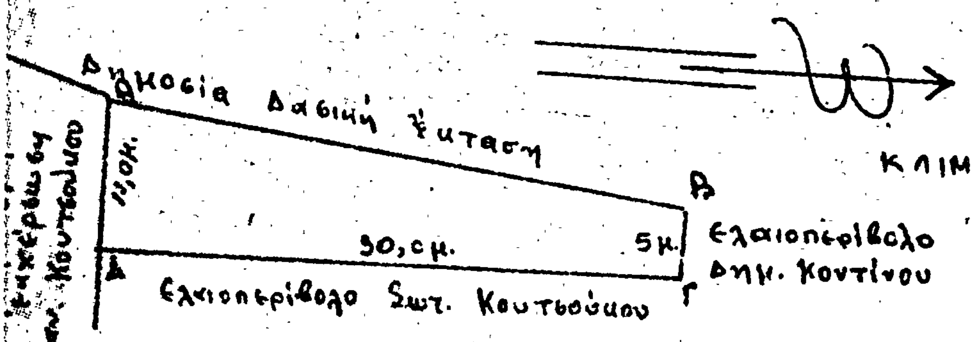

ΚΛΙΜΑΞ 1:500

	ΕΘΕΩΡΗΘΗ	ΕΘΕΩΡΗΘΗ
Σούρπη 20 Νοεμ. 1980	Ἁλμυρός 2 Δεκεμ. 1980	Βόλος 16 Δεκεμ. 1980
Ὁ Συντάξας	Ὁ Δασάρχης Ἁλμυροῦ	Ὁ Νομάρχης
ΒΛΑΣ. ΤΣΟΛΑΚΟΣ	ΓΕΩΡ. ΣΦΑΚΙΑΝΟΣ	Ἠλ. Θεοδ. Σπυρόπουλος
...ος Δασοπονίας μὲ 6ο Β.	Δασολόγος μὲ 4ο Β.	

Ἀριθ. 2659 (3)

Περὶ κηρύξεως ὡς ἀναδασωτέας ἐκτάσεως 0,220 στρεμμάτων, στὴ θέση Λάκκα τῆς Κοινότητας Δρυμῶνος τοῦ Νομοῦ Μαγνησίας.

Ο ΝΟΜΑΡΧΗΣ ΜΑΓΝΗΣΙΑΣ

Ἔχοντας ὑπόψη :

1. Τὶς περὶ διοικητικῆς ἀποκεντρώσεως διατάξεις.
2. Τὶς διατάξεις τοῦ Ν. 998/1979 «περὶ προστασίας τῶν δασῶν καὶ τῶν δασικῶν ἐν γένει ἐκτάσεων τῆς Χώρας» καὶ συγκεκριμένα : α) τοῦ ἄρθρου 41 παρ. 1, β) τοῦ ἄρθρου 38 παρ. 1.

3. Τὶς δ/γὲς τοῦ Ὑπουργείου Γεωργίας : α) 160417/1180/8.7.80, β) 182447/3049/24.9.80.

4. Τὴν 3275/2.12.80 πρόταση τοῦ Δασαρχείου Ἁλμυροῦ, περὶ κηρύξεως ἀναδασωτέας τῆς ἀναφερομένης στὸ θέμα ἐκτάσεως, ἀποφασίζουμε :

Κηρύσσουμε ἀναδασωτέα, μὲ σκοπὸ τὴν ἀποκατάσταση τῆς βλαστήσεως μὲ φυσικὴ ἀναγέννηση ποὺ καταστράφηκε ἀπὸ παράνομη ἐκχέρσωση, ποὺ ἐνήργησε ὁ Κων. Καραγιωργόπουλος τὴ δημόσια ἔκταση διακοσίων εἴκοσι (220) τετρ. μέτρων, ποὺ βρίσκεται στὴ θέση Λάκκα τῆς Κοινότητας Δρυμῶνος καὶ προσδιορίζεται ἀπὸ τὰ στοιχεῖα Α,Β,Γ,Α, ὅπως φαίνονται στὸ συνημμένο διάγραμμα, τὸ ὁποῖο ἀποτελεῖ ἀναπόσπαστο μέρος τῆς ἀποφάσεως αὐτῆς καὶ ἔχει ὅρια :

Ἀνατολικά : Μὲ Δημόσια δασικὴ ἔκταση τρ. μ. 7,00.
Δυτικά : Μὲ ἀγροτικὸ δρόμο τρ. μ. 0
Βόρεια : Μὲ δημόσια δασικὴ ἔκταση τρ. μ. 65,00.
Νότια : Μὲ παραχωρηθεῖσα στὸν Κ. Καραγιωργόπουλο δασικὴ ἔκταση τρ. μ. 60,00.

Ἡ ἀπόφαση αὐτὴ νὰ δημοσιευθεῖ στὴν Ἐφημερίδα τῆς Κυβερνήσεως.


Βόλος, 16 Δεκεμβρίου 1980

Ὁ Νομάρχης
ΑΘΑΝ. ΣΠΥΡΟΠΟΥΛΟΣ

Ανήκει στην αριθ. 2699/80 απόφαση του κ. Ν. Μαγνησίας

ΤΟΠΟΓΡΑΦΙΚΟ ΔΙΑΓΡΑΜΜΑ


εκχερσωθείσης δημοσίας δασικής εκτάσεως 0,220 στρεμμάτων στη θέση "ΛΑΚΚΑ" περιοχής Κοινότητος Δρυμώνος.

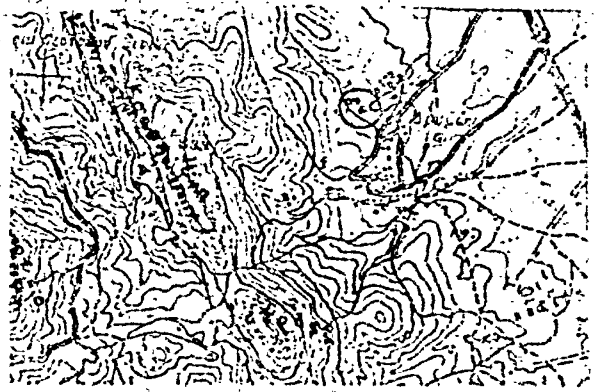

Χάρτης μείζονος Περιοχής

ΚΛΙΜΑΞ 1:50.000

⊙ Εκχερσωθείσα έκταση

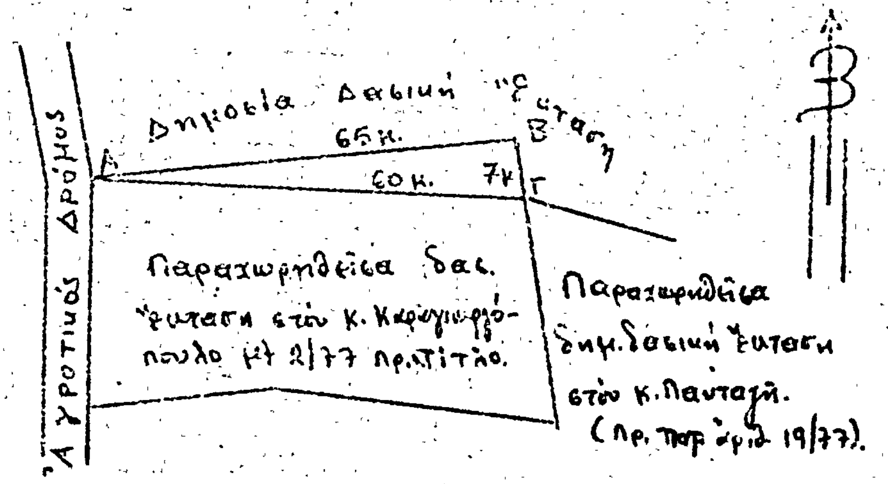

ΚΛΙΜΑΞ 1:500

Σούρπη 20 Νοεμ. 1980
Ο Συντάξας
ΒΑΣ. ΤΣΟΛΑΚΟΣ
Τεχ/γος Δασοπονίας με 6ο Β

ΕΘΕΩΡΗΘΗ
Αλμυρός 2 Δεκεμ. 1980
Ο Δασάρχης Αλμυρού
ΣΦΑΚΙΑΝΟΣ
Δασολόγος με 4ο Β.

ΕΘΕΩΡΗΘΗ
Βόλος 16 Δεκεμ. 1980
Ο Νομάρχης

'Αριθ. 2661 (4)

Περὶ κηρύξεως ἀναδασωτέας ἐκτάσεως 0,530 στρεμμάτων στὴ θέση "Αγιος 'Ιωάννης τῆς Κοινότητας Δρυμῶνος, τοῦ Νομοῦ Μαγνησίας.

Ο ΝΟΜΑΡΧΗΣ ΜΑΓΝΗΣΙΑΣ

"Εχοντας ὑπόψη :

1. Τὶς περὶ διοικητικῆς ἀποκεντρώσεως διατάξεις.
2. Τὶς διατάξεις τοῦ Ν. 998/1979 «περὶ προστασίας τῶν δασῶν καὶ τῶν δασικῶν ἐν γένει ἐκτάσεων τῆς Χώρας» καὶ συγκεκριμένα : α) τοῦ ἄρθρου 41 παρ. 1., β) τοῦ ἄρθρου 38 παρ. 1.
3. Τὶς διαταγὲς τοῦ 'Υπουργείου Γεωργίας : α) 160417/1180/8.7.80, β) 182447/3049/24.9.80.
4. Τὴν 3277/2.12.80 πρόταση τοῦ Δασαρχείου 'Αλμυροῦ περὶ κηρύξεως ἀναδασωτέας, τῆς ἀναφερομένης στὸ θέμα ἐκτάσεως, ἀποφασίζουμε :

Κηρύσσουμε ἀναδασωτέα, μὲ σκοπὸ τὴν ἀποκατάσταση τῆς δασικῆς βλαστήσεως μὲ φυσικὴ ἀναγέννηση, ποὺ καταστράφηκε ἀπὸ παράνομη ἐκχέρσωση, ποὺ ἐνήργησε ὁ Γεώργιος Παπασταθόπουλος, δημόσια ἔκταση πεντακοσίων τριάντα (530) τετραγ. μέτρων, ποὺ βρίσκεται στὴ θέση "Αγιος 'Ιωάννης, τῆς Κοινότητας Δρυμῶνος, καὶ προσδιορίζεται ἀπὸ τὰ στοιχεῖα Α,Β,Γ,Δ,Α, ὅπως φαίνονται στὸ συνημμένο διάγραμμα, τὸ ὁποῖο ἀποτελεῖ ἀναπόσπαστο μέρος τῆς ἀποφάσεως αὐτῆς καὶ ἔχει ὅρια:

'Ανατολικά : Μὲ δημόσια, δασικὴ ἔκταση τρ. μ. 19,00.
Δυτικά : Μὲ ἀγρὸ Γ. Παπασταθοπούλου τρ. μ. 22,00.
Βόρεια : Μὲ ἀγρὸ Γ. Παπασταθοπούλου τρ. μ. 15,00 καὶ δασικὴ ἔκταση τ.μ. 10,00.
Νότια : Μὲ δημόσια δασικὴ ἔκταση τρ. μ. 25,00.

'Η ἀπόφαση αὐτὴ νὰ δημοσιευθεῖ στὴν 'Εφημερίδα τῆς Κυβερνήσεως.


Βόλος, 16 Δεκεμβρίου 1980

'Ο Νομάρχης
ΑΘΑΝ. ΣΠΥΡΟΠΟΥΛΟΣ

Ἀνήκει στὴν ἀριθ. 2661/80 ἀπόφαση τοῦ κ. Νομάρχου

ΤΟΠΟΓΡΑΦΙΚΟ ΔΙΑΓΡΑΜΜΑ


ἐκχερσωθείσης δημοσίας δασικῆς ἐκτάσεως 0,930 στρεμμάτων στὴ θέση "ΑΓ. ΙΩΑΝΝΗΣ" περιοχῆς Κοινότητος Δρυμῶνος.

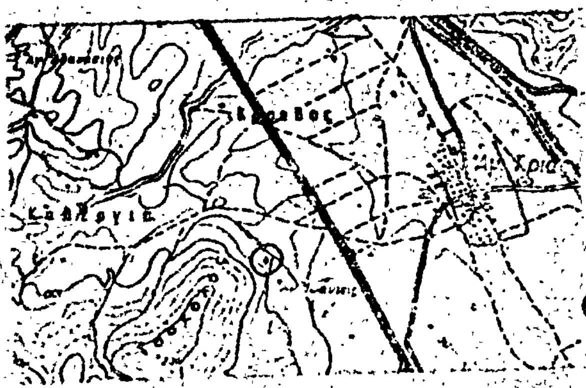

Χάρτης μείζονος περιοχῆς

ΚΛΙΜΑΞ 1:50.000

⊙ Ἐκχερσωθεῖσα ἔκταση

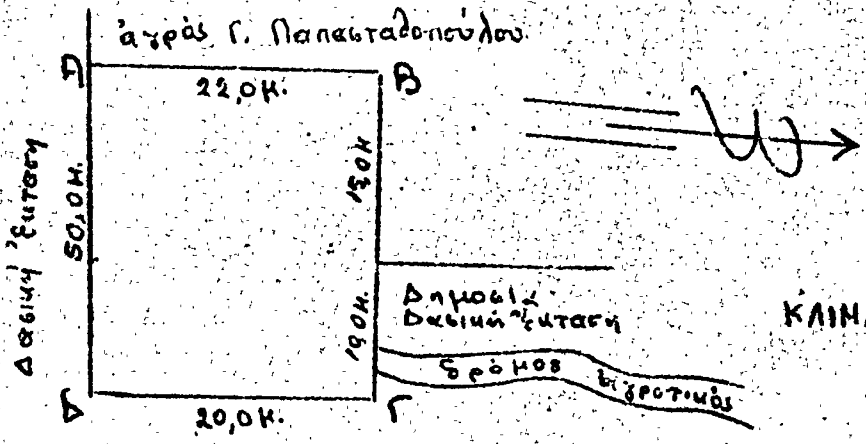

ΚΛΙΜΑΞ 1:500

ΕΘΕΩΡΗΘΗ

ΕΘΕΩΡΗΘΗ

Σούρπη 18 Νοεμ. 1980
Ὁ Συντάξας

ΒΑΣ. ΤΣΟΛΑΚΟΣ
Τεχ/γὸς Δασοπονίας μὲ 6ο Β.

Ἁλμυρὸς 2 Δεκεμ. 1980
Ὁ Δασάρχης Ἁλμυροῦ

ΣΦΑΚΙΑΝΟΣ
Δασολόγος μὲ 4ο Β.

Βόλος 16 Δεκεμ. 1980
Ὁ Νομάρχης

Θ. Σπυρόπουλος

'Αριθ. 2441 (5)

Περὶ κηρύξεως ἀναδασωτέας ἐκτάσεως 0,084 στρεμμάτων, στὴ θέση 'Ιτιὰ τῆς Κοινότητας 'Ανθοτόπου τοῦ Νομοῦ Μαγνησίας.

Ο ΝΟΜΑΡΧΗΣ ΜΑΓΝΗΣΙΑΣ

Έχοντας ὑπόψη :

1. Τὶς περὶ διοικητικῆς ἀποκεντρώσεως διατάξεις.
2. Τὶς διατάξεις τοῦ Ν. 998/1979 «περὶ προστασίας τῶν δασῶν καὶ τῶν δασικῶν ἐν γένει ἐκτάσεων τῆς Χώρας» καὶ συγκεκριμένα : α) τοῦ ἄρθρου 41 παρ. 1, β) τοῦ ἄρθρου 38 παρ. 1.
3. Τὶς διαταγὲς τοῦ 'Υπουργείου Γεωργίας : α) 160417/1180/8.7.80, β) 182447/3049/24.9.80.

4. Τὴν 3015/7.11.80 πρόταση τοῦ Δασαρχείου 'Αλμυροῦ, περὶ κηρύξεως ἀναδασωτέας, τῆς ἀναφερομένης στὸ θέμα ἐκτάσεως, ἀποφασίζουμε :

Κηρύσσουμε ἀναδασωτέα, μὲ σκοπὸ τὴν ἀποκατάσταση τῆς δασικῆς βλαστήσεως μὲ φυσικὴ ἀναγέννηση, ποὺ καταστράφηκε ἀπὸ παράνομη ἐκχέρσωση, ποὺ ἐνήργησε ὁ Σπ. Κέκκος τὴν συνιδιόκτητο ἔκταση ὀγδόντα τέσσερα (84) τετραγ. μέτρα, ποὺ βρίσκεται στὴ θέση 'Ιτιὰ τῆς Κοινότητος 'Ανθοτόπου καὶ προσδιορίζεται ἀπὸ τὰ στοιχεῖα Α,Β,Γ,Α, ὅπως φαίνονται στὸ συνημμένο διάγραμμα, τὸ ὁποῖο ἀποτελεῖ ἀναπόσπαστο μέρος τῆς ἀποφάσεως αὐτῆς καὶ ἔχει ὅρια :

'Ανατολικὰ : Μὲ δημόσια κατὰ τὸ 1/2 δασικὴ ἔκταση σὲ μέτρα 11,30.
Δυτικὰ : Μὲ δημόσια κατὰ τὸ 1/2 δασικὴ ἔκταση σὲ μέτρα 13,20.
Βόρεια : Μὲ δημόσια κατὰ τὸ 1/2 δασικὴ ἔκταση σὲ μέτρα -
Νότια : Μὲ χάνδακα καὶ πέρα ἀπὸ αὐτὸ μὲ ἀγρὸ Θ. Θεοδώρου σὲ 16,80μ.

'Η ἀπόφαση αὐτὴ νὰ δημοσιευθεῖ στὴν 'Εφημερίδα τῆς Κυβερνήσεως.

Βόλος 27 Νοεμβρίου 1980

'Ο Νομάρχης
ΑΘΑΝ. ΣΠΥΡΟΠΟΥΛΟΣ


Ανήκει στην αριθ. 2401/80 - 1980 Αίτηση του κ. Πουλάχου Διγύπαίας

ΤΟΠΟΓΡΑΦΙΚΟ ΔΙΑΓΡΑΜΜΑ


...ίσης κατά τό 1/2 Δημοσίας Δασικῆς ἐκτάσεως 0,084 στρεμ. στή θέση "Ιτιά" περιφερείας οἰκισμοῦ Νεράϊδας -'Ανθοτόπου ἀπό τόν Σπυρίδωνα Νικ. Κέκκο κάτοικο 'Ανθοτόπου.-

ΧΑΡΤΗΣ ΜΕΖΟΝΟΣ ΠΕΡΙΟΧΗΣ

ΚΛΙΜΑΞ 1:50,000

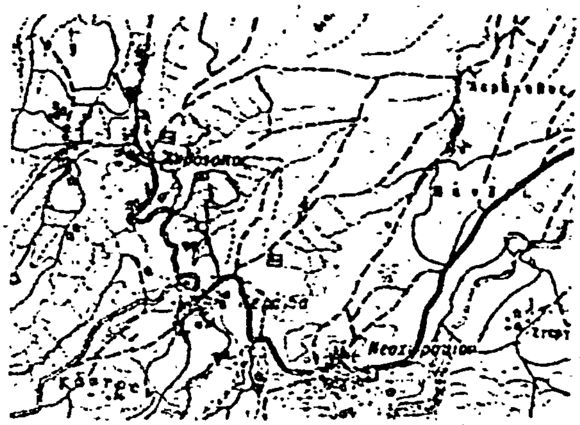

ΚΛΙΜΑΞ 1:200

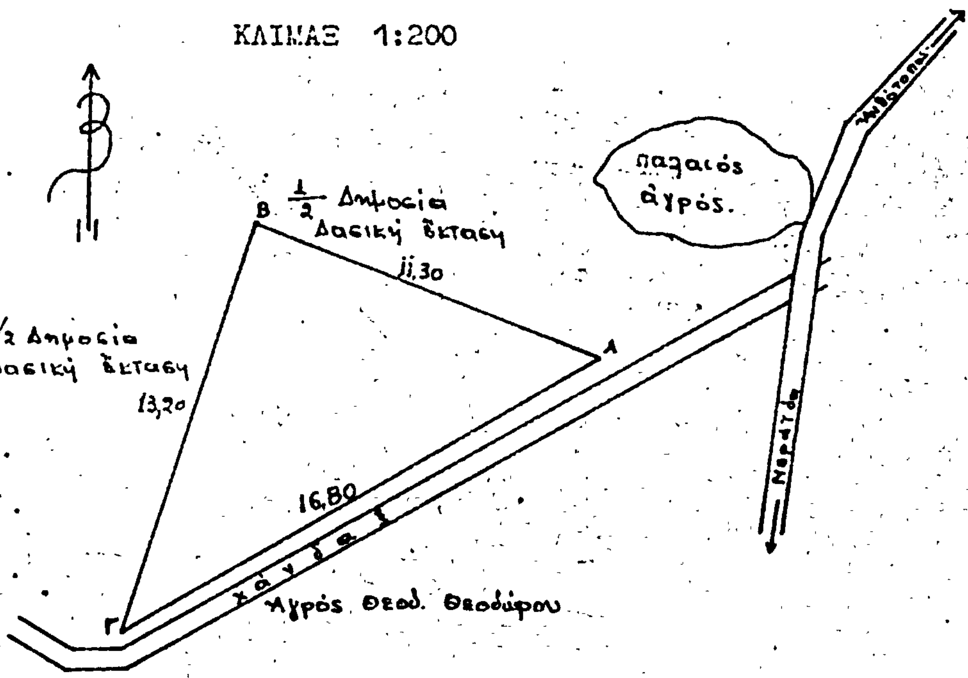

'Αλμυρός: 6-11-1980
'Ο Συντάξας
Κων/νος Ρέμμος
Τεχνολόγος Δασ/νίας

ΕΘΕΩΡΗΘΗ
'Αλμυρός: 7-11-1980
'Ο Δασάρχης 'Αλμυροῦ
Γεώργιος Ι. Σφακιανός
Δασολόγος μέ 4ο Βαθμό

ΕΘΕΩΡΗΘΗ
Βόλος - 11-80
Ο ΝΟΜΑΡΧΗΣ
Αθαν. Σπυρόπουλος

'Αριθ. 2443 (6)

Περὶ κηρύξεως ἀναδασωτέας ἐκτάσεως 0,940 στρεμμάτων στὴ θέση Βυθίσματα - Παλιάμπελος τῆς Κοινότητας 'Ανθοτόπου τοῦ Νομοῦ Μαγνησίας.

Ο ΝΟΜΑΡΧΗΣ ΜΑΓΝΗΣΙΑΣ

Ἔχοντας ὑπόψη :

1. Τὶς περὶ διοικητικῆς ἀποκεντρώσεως διατάξεις.

2. Τὶς διατάξεις τοῦ Ν. 998/1979 «περὶ προστασίας τῶν δασῶν καὶ τῶν δασικῶν ἐν γένει ἐκτάσεων τῆς Χώρας» καὶ συγκεκριμένα : α) τοῦ ἄρθρου 41 παρ. 1, β) τοῦ ἄρθρου 38 παρ. 1.

3. Τὶς διαταγὲς τοῦ 'Υπουργείου Γεωργίας :α) 160417/1180/8.7.80 β) 182447/3049/24.9.80.

4. Τὴν 3016/7.11.80 πρόταση τοῦ Δασαρχείου 'Αλμυροῦ, περὶ κηρύξεως ἀναδασωτέας, τῆς ἀναφερομένης στὸ θέμα ἐκτάσεως, ἀποφασίζουμε :

Κηρύσσουμε ἀναδασωτέα, μὲ σκοπὸ τὴν ἀποκατάσταση τῆς βλαστήσεως μὲ φυσικὴ ἀναγέννηση, ποὺ καταστράφηκε ἀπὸ παράνομη ἐκχέρσωση, ποὺ ἐνήργησε ὁ Φίλιππος Σέρης τὴ δημόσια ἔκταση ἐννιακόσια σαράντα (940) τετραγ. μέτρα ποὺ βρίσκεται στὴ θέση Βυθίσματα - Παλιάμπελος τῆς Κοινότητας 'Ανθοτόπου καὶ προσδιορίζεται ἀπὸ τὰ στοιχεῖα Α Β,Γ,Δ,Ε,Ζ,Α καὶ Ι,Θ,Η,Κ,Ι, ὅπως φαίνονται στὸ συνημμένο διάγραμμα, τὸ ὁποῖο ἀποτελεῖ ἀναπόσπαστο μέρος τῆς ἀποφάσεως αὐτῆς καὶ ἔχει ὅρια :

Τμῆμα 1ο :

'Ανατολικὰ : Μὲ ἀγρὸ Κέκου σὲ 10 μέτρα καὶ δασικὴ ἔκταση σὲ 21 μ.

Δυτικὰ : Μὲ δημόσια δασικὴ ἔκταση σὲ 37 μέτρα.

Βόρεια : Μὲ ἀγρὸ 'Αργ. 'Ελευθερίου σὲ 37 μέτρα.

Νότια : Μὲ δασικὴ ἔκταση σὲ 11,00 μ. καὶ καταληφθεῖσα δημόσια δασικὴ ἔκταση σὲ 5,00 μέτρα.

Τμῆμα 2ο :

'Ανατολικὰ : Μὲ δασικὴ ἔκταση σὲ 5 μέτρα.

Δυτικὰ : Μὲ ἀγρὸ Σπ. Κέκου σὲ 5,00 μέτρα.

Βόρεια : Μὲ δασικὴ δημόσια ἔκταση σὲ 65 μ. καὶ καταληφθεῖσα δημ. δασικὴ ἐκτ. σὲ 5 μ.

Νότια : Μὲ δημόσια δασικὴ ἔκταση σὲ 70 μέτρα.

'Η ἀπόφαση αὐτὴ νὰ δημοσιευθεῖ στὴν 'Εφημερίδα τῆς Κυβερνήσεως.

Βόλος 17 Νοεμβρίου 1980

'Ο Νομάρχης
ΑΘΑΝ. ΣΠΥΡΟΠΟΥΛΟΣ


... στήν ... Σ.4413/17-11- ... ἀπόφαση τοῦ ...

ΤΟΠΟΓΡΑΦΙΚΟ ΔΙΑΓΡΑΜΜΑ


κατα̇ληψιμοποιήσεως Δημοσίας δασικῆς ἐκτάσεως 0,940 στρεμ. στή θέση "Βυθόσματ-Παλιάμπελος" Ἀνθοτόπου ἀπό τόν Φίλιππο Νικ. Σέρη κάτοικο Ἀνθοτόπου.-

ΧΑΡΤΗΣ ΜΕΙΖΟΝΟΣ ΠΕΡΙΟΧΗΣ

ΚΛΙΜΑΞ 1:50.000

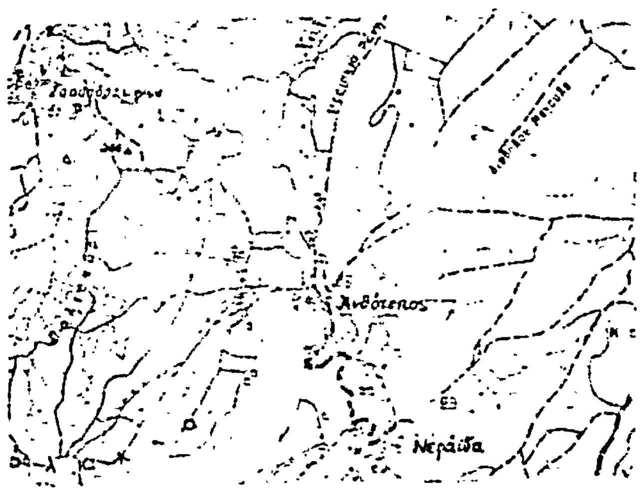

ΚΛΙΜΑΞ 1:500

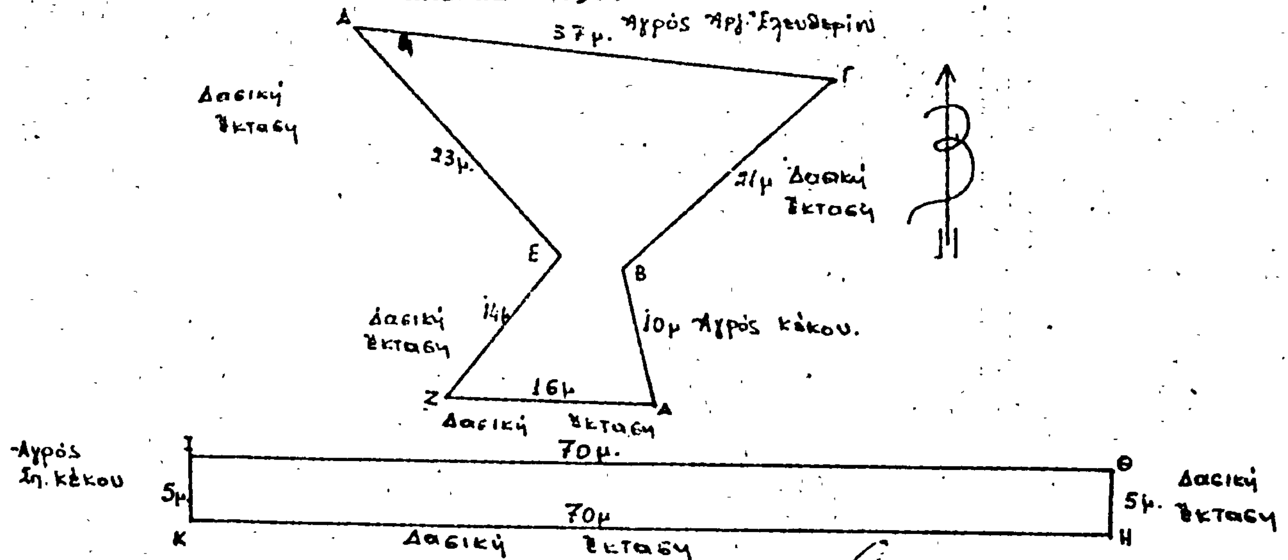

Ἀλμυρός 6-11-1980	ΕΘΕΩΡΗΘΗ	ΕΘΕΩΡΗΘΗ
Ὁ Συντάξας	Ἀλμυρός: 7-11-1980	Βόλος 17-11-1980
	Ὁ Δασάρχης Ἀλμυροῦ	Ο ΝΟΜΑΡΧΗΣ
Κων/νος Ρέμμος	Γεώργιος Ι. Σοφιανός	Ἀθ. Σπυρόπουλος
Τεχνολόγος Δασ/νίας	Δασολόγος μέ 4ο βαθμό	

'Αριθ. 2442 (7)

Περὶ κηρύξεως ἀναδασωτέας ἐκτάσεως 0,480 στρεμμάτων, στὴ θέση Κοκκίνες τῆς Κοινότητας 'Ανθοτόπου τοῦ Νομοῦ Μαγνησίας.

Ο ΝΟΜΑΡΧΗΣ ΜΑΓΝΗΣΙΑΣ

Έχοντας ὑπόψη :

1. Τὶς περὶ διοικητικῆς ἀποκεντρώσεως διατάξεις.
2. Τὶς διατάξεις τοῦ Ν. 998/1979 «περὶ προστασίας τῶν δασῶν καὶ τῶν δασικῶν ἐν γένει ἐκτάσεων τῆς Χώρας» καὶ συγκεκριμένα: α) τοῦ ἄρθρου 41 παρ. 1, β) τοῦ ἄρθρου 38 παρ. 1.
3. Τὶς διαταγὲς τοῦ 'Υπουργείου Γεωργίας : α) 160417/1180/8.7.80, β) 182447/3049/24.9.80.

4. Τὴν 3014/7.11.80 πρόταση τοῦ Δασαρχείου 'Αλμυροῦ περὶ κηρύξεως ἀναδασωτέας, τῆς ἀναφερομένης στὸ θέμα ἐκτάσεως, ἀποφασίζουμε :

Κηρύσσουμε ἀναδασωτέα, μὲ σκοπὸ τὴν ἀποκατάσταση τῆς βλαστήσεως μὲ φυσικὴ ἀναγέννηση, ἡ ὁποία καταστράφηκε ἀπὸ παράνομη ἐκχέρσωση, ποὺ ἐνήργησε ὁ Λεων. Κωτούλας τὴ δημόσια ἔκταση τετρακοσίων ὀγδόντα τετραγ. μέτρων ποὺ βρίσκεται στὴ θέση Κοκκίνες τῆς Κοινότητας 'Ανθοτόπου καὶ προσδιορίζεται ἀπὸ τὰ στοιχεῖα Α,Β,Γ,Δ, Α, ὅπως φαίνονται στὸ συνημμένο διάγραμμα, τὸ ὁποῖο ἀποτελεῖ ἀναπόσπαστο μέρος τῆς ἀποφάσεως αὐτῆς καὶ ἔχει ὅρια :

'Ανατολικὰ : Μὲ ἀγροτικὸ δρόμο πρὸς μεσαία ράχη σὲ 120 μέτρα.
Δυτικά : Μὲ δημόσια δασικὴ ἔκταση μεγάλης κλίσεως, τμῆμα 44 σὲ 120 μ.
Βόρεια : Μὲ ἀγρό, τεμάχιο 48, Νικολάου Χρ. Κουρδίστα σὲ 3,50 μέτρα.
Νότια : Μὲ ἀγρό, τεμάχιο 49, Λεωνίδα 'Ιωάν.Κωτούλα σὲ 4,50 μέτρα.
'Η ἔκταση αὐτὴ ἀνήκει στὴ κατηγορία τῆς παρ. 2 τοῦ ἄρθρου 3 Ν. 998/79.

'Η ἀπόφαση αὐτὴ νὰ δημοσιευθεῖ στὴν 'Εφημερίδα τῆς Κυβερνήσεως.

Βόλος, 27 Νοεμβρίου 1980

'Ο Νομάρχης
ΑΘΑΝ. ΣΠΥΡΟΠΟΥΛΟΣ


Συνοδεύει στήν άποφ. [illegible]/17-11-1980 ἀπόφαση κ. Νομάρχου Μαγνησίας

Τ Ο Π Ο Γ Ρ Α Φ Ι Κ Ο Δ Ι Α Γ Ρ Α Μ Μ Α


καταληφθείσης Δημοσίας δασικῆς ἐκτάσεως 0,480 στρεμ. στή θέση "Κοκκίνες" περιφερείας 'Ανθοτόπου ἀπό τόν Λεωνίδα 'Ιωαν. Κωτούλα κάτοικο 'Ανθοτόπου

ΧΑΡΤΗΣ ΜΕΙΖΟΝΟΣ ΠΕΡΙΟΧΗΣ

ΚΛΙΜΑΞ 1:50.000

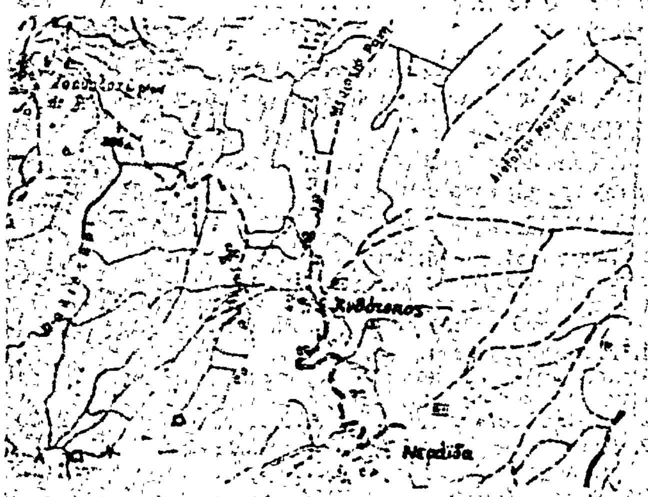

ΚΛΙΜΑΞ 1:1.000

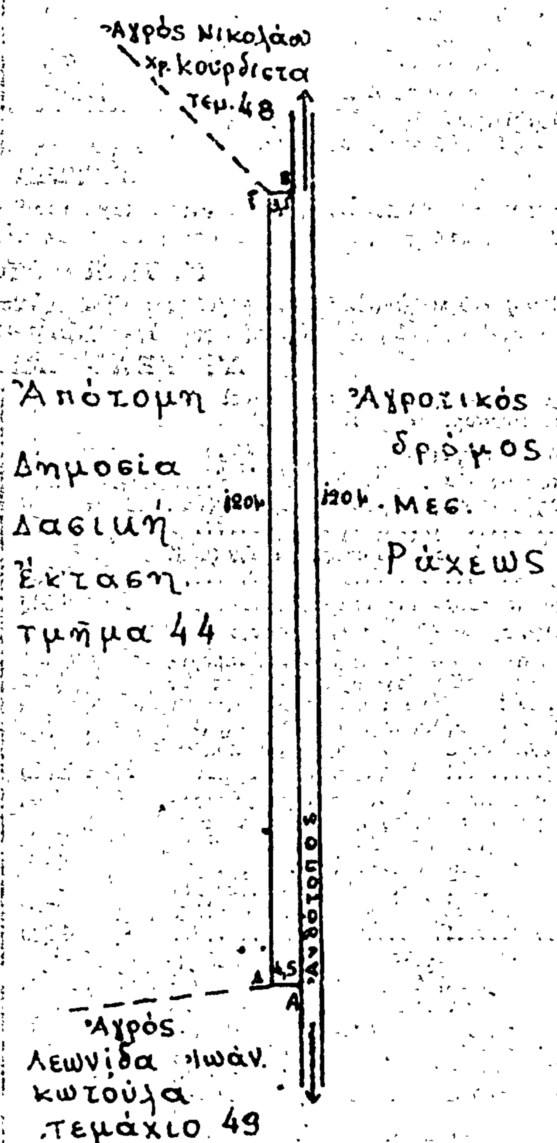

'Αλμυρός: 6-11-1980
'Ο Συντάξας

Κων/νος Ι. Ρέμμος
Τεχνολόγος Δ-σ/νίας

Ε Θ Ε Ω Ρ Η Θ Η
'Αλμυρός: 7-11-1980
'Ο Δασάρχης 'Αλμυροῦ

Γεράσιμος Ι. Σπανιωνῆς
Δασολόγος μέ 4ο βαθμό

Ε Θ Ε Ω Ρ Η Θ Η
Βόλος: 17-11-1980
Ο ΝΟΜΑΡΧΗΣ

Ανδρ. Σπυρόπουλος

Η ΓΕΝΙΚΗ ΔΙΕΥΘΥΝΣΗ ΤΟΥ ΕΘΝΙΚΟΥ ΤΥΠΟΓΡΑΦΕΙΟΥ

ΓΝΩΣΤΟΠΟΙΕΙ ΟΤΙ:

Ἡ ἐτήσια συνδρομὴ τῆς Ἐφημερίδας τῆς Κυβερνήσεως, ἡ τιμὴ τῶν φύλλων της ποὺ πωλοῦνται τμηματικὰ καὶ τὰ τέλη δημοσιεύσεων στὴν Ἐφημερίδα τῆς Κυβερνήσεως, καθορίσθηκαν ἀπὸ 1 Ἰανουαρίου 1981 ὡς ἀκολούθως:

Α' ΕΤΗΣΙΕΣ ΣΥΝΔΡΟΜΕΣ

1. Γιὰ τὸ Τεῦχος Α'	Δραχ.	1.500
2. » » » Β'	»	3.000
3. » » » Γ'	»	1.000
4. » » » Δ'	»	2.500
5. » » » Νομικῶν Προσώπων Δ.Δ. κ.λπ.	»	1.000
6. » » » Ἀν. Εἰδ. Δικαστηρίου	»	200
7. » » » Παράρτημα	»	600
8. » » » Ἀνωνύμων Ἑταιρειῶν κ.λπ.	»	7.000
9. » » Δελτίο Ἐμπορικῆς καὶ Βιομηχανικῆς Ἰδιοκτησίας	»	600
10. Γιὰ ὅλα τὰ τεύχη καὶ τὸ Δ.Ε.Β.Ι.	»	15.000

Οἱ Δῆμοι καὶ οἱ Κοινότητες τοῦ Κράτους καταβάλλουν τὸ 1/2 τῶν ἀνωτέρω συνδρομῶν.

Ὑπὲρ τοῦ Ταμείου Ἀλληλοβοηθείας Προσωπικοῦ τοῦ Ἐθνικοῦ Τυπογραφείου (ΤΑΠΕΤ) ἀναλογοῦν τὰ ἑξῆς ποσά:

1. Γιὰ τὸ Τεῦχος Α'	Δραχ.	75
2. » » » Β'	»	150
3. » » » Γ'	»	50
4. » » » Δ'	»	125
5. » » » Νομικῶν Προσώπων Δ.Δ. κ.λπ.	»	50
6. » » » Ἀν. Εἰδ. Δικαστηρίου	»	10
7. » » » Παράρτημα	»	30
8. » » » Ἀνωνύμων Ἑταιρειῶν κ.λπ.	»	350
9. » » Δελτίο Ἐμπ. καὶ Βιομ. Ἰδιοκτησίας	»	30
10. Γιὰ ὅλα τὰ τεύχη	»	750

Β'. ΤΙΜΗ ΦΥΛΛΩΝ

Ἡ τιμὴ πωλήσεως κάθε φύλλου, μέχρις 8 σελ., εἶναι 7 δρχ., ἀπὸ 9 ὡς 24 σελ. 14 δρχ., ἀπὸ 25 ὡς 48 σελ. 20 δρχ., ἀπὸ 49 ὡς 80 σελ. 40 δρχ., ἀπὸ 81 σελ. καὶ ἄνω ἡ τιμὴ πωλήσεως κάθε φύλλου προσαυξάνεται κατὰ 40 δρχ. ἀνὰ 80 σελίδες.

Γ'. ΤΙΜΗ ΦΩΤΟΑΝΤΙΓΡΑΦΩΝ

Ἡ τιμὴ διαθέσεως στὸ κοινὸ τῶν ἐκδιδομένων ἀπὸ τὸ Ἐθνικὸ Τυπογραφεῖο φωτοαντιγράφων τῶν διαφόρων φύλλων τῆς Ἐφημερίδας τῆς Κυβερνήσεως καθορίζεται σὲ τρεῖς (3) δραχμὲς κατὰ σελίδα.

Δ'. ΤΕΛΗ ΔΗΜΟΣΙΕΥΣΕΩΝ

Ι. Στὸ τεῦχος Ἀνωνύμων Ἑταιρειῶν καὶ Ἑταιρειῶν Περιωρισμένης Εὐθύνης:

Α' Ἀνωνύμων Ἑταιρειῶν:

1. Τῶν καταστατικῶν	Δρχ.	18.000
2. Τῶν ἀποφάσεων «περὶ συγχωνεύσεως ἀνωνύμων ἑταιρειῶν»	»	18.000
3. Τῶν κωδικοποιήσεων τῶν καταστατικῶν (ΦΕΚ 309/67, τ. Β')	»	9.000
4. Τῶν τροποποιήσεων τῶν καταστατικῶν	»	5.000
5. Τῶν ἰσολογισμῶν κάθε χρήσεως	»	8.000
6. Τῶν ὑπουργικῶν ἀποφάσεων «περὶ παροχῆς ἀδείας ἐπεκτάσεως τῶν ἐργασιῶν Ἀσφαλιστικῶν Ἑταιρειῶν», τῶν ἐκθέσεων ἐκτιμήσεως περιουσιακῶν στοιχείων καὶ τῶν ἀποφάσεων τοῦ Δ.Σ. τοῦ ΕΛΤΑ, μὲ τὶς ὁποῖες ἐγκρίνονται καὶ δημοσιεύονται οἱ κανονισμοὶ αὐτοῦ	»	7.000
7. Τῶν ἀποφάσεων «περὶ ἐγκαταστάσεως ὑποκαταστήματος, διορισμοῦ γενικοῦ πράκτορος καὶ παροχῆς πληρεξουσιότητος πρὸς ἀντιπροσώπευσιν ἐν Ἑλλάδι ἀλλοδαπῶν Ἑταιρειῶν» καὶ τῶν ἀποφάσεων «περὶ μεταβιβάσεως τοῦ χαρτοφυλακίου Ἀσφαλιστικῶν Ἑταιρειῶν κατὰ τὸ ἄρθρο 59 παρ. 1 τοῦ Ν.Δ. 400/70»	»	4.000
8. Τῶν ἀνακοινώσεων γιὰ κάθε μεταβολὴ ποὺ γίνεται μὲ ἀπόφαση Γ.Σ. ἢ Δ.Σ., τῶν προσκλήσεων σὲ γενικὲς συνελεύσεις, τῶν κατὰ τὸ ἄρθρο 32 τοῦ Ν. 3221/24 γνωστοποιήσεων, τῶν ἀνακοινώσεων, ποὺ προβλέπονται ἀπὸ τὸ ἄρθρο 59 παρ. 3 τοῦ Ν.Δ. 400/1970 «περὶ Ἀλλοδαπῶν Ἀσφαλιστικῶν Ἑταιρειῶν», τῶν ἀποφάσεων τοῦ Διοικητικοῦ Συμβουλίου τοῦ ΕΛΤΑ, ποὺ ἀναφέρονται σὲ προσωρινὲς διατάξεις καὶ τῶν ἀποφάσεων τοῦ Ὑπ. Συγκοινωνιῶν διὰ τοὺς ΗΛΠΑΠ – ΗΣΑΠ – ΟΣΕ	»	2.000
9. Τῶν συνοπτικῶν μηνιαίων καταστάσεων τῶν Τραπεζικῶν Ἑταιρειῶν	»	2.000
10. Τῶν ἀποφάσεων τῆς ἐπιτροπῆς τοῦ Χρηματιστηρίου «περὶ εἰσαγωγῆς χρεωγράφων εἰς τὸ χρηματιστήριον πρὸς διαπραγμάτευσιν, συμφώνως πρὸς τὰς διατάξεις τοῦ ἄρθρου 2 παρ. 3 Α.Ν. 148/1967»	Δρχ.	2.000
11. Τῶν ἀποφάσεων τῆς ἐπιτροπῆς κεφαλαιαγορᾶς «περὶ διαγραφῆς χρεωγράφων ἐκ τοῦ χρηματιστηρίου, συμφώνως πρὸς τὰς διατάξεις τοῦ ἄρθρου 2 παρ. 4 Α.Ν. 148/67»	»	2.000
12. Τῶν ἀποφάσεων «περὶ ἐγκρίσεως τιμολογίων τῶν Ἀσφαλιστικῶν Ἑταιρειῶν»	»	2.000

Β' Ἑταιρειῶν Περιωρισμένης Εὐθύνης:

1. Τῶν καταστατικῶν	Δρχ.	2.000
2. Τῶν κωδικοποιήσεων τῶν καταστατικῶν	»	2.000
3. Τῶν ἰσολογισμῶν κάθε χρήσεως	»	2.500
4. Τῶν ἐκθέσεων ἐκτιμήσεως περιουσιακῶν στοιχείων	»	2.000
5. Τῶν τροποποιήσεων τῶν καταστατικῶν (γιὰ κάθε συμβολαιογραφικὴ πράξη)	»	800
6. Τῶν ἀνακοινώσεων μὲ συμβολαιογραφικὴ πράξη	»	800
7. Τῶν ἀνακοινώσεων μὲ ἀπόφαση τῆς Γ.Σ.	»	600
8. Τῶν προσκλήσεων σὲ γενικὲς συνελεύσεις	»	600

Γ' Ἀλληλασφαλιστικῶν Συνεταιρισμῶν – Ἀλληλασφαλιστικῶν Ταμείων καὶ Φιλανθρωπικῶν Σωματείων:

1. Τῶν ὑπουργικῶν ἀποφάσεων «περὶ χορηγήσεως ἀδείας λειτουργίας Ἀλληλασφαλιστικῶν Συνεταιρισμῶν – Ἀλληλασφαλιστικῶν Ταμείων»	»	2.000
2. Τῶν ἰσολογισμῶν τῶν ἀνωτέρω Συνεταιρισμῶν, Ταμείων καὶ Σωματείων	»	2.500

Δ' Τῶν δικαστικῶν πράξεων: Δρχ. 800

ΙΙ. Στὸ Τέταρτο τεῦχος:

Τῶν δικαστικῶν πράξεων γιὰ παρακατάθεση ἀποζημιώσεως » 800

Ε'. ΚΑΤΑΒΟΛΗ ΣΥΝΔΡΟΜΩΝ - ΤΕΛΩΝ ΔΗΜΟΣΙΕΥΣΕΩΝ ΚΑΙ ΠΟΣΟΣΤΩΝ Τ.Α.Π.Ε.Τ.

1. Οἱ συνδρομὲς τοῦ ἐσωτερικοῦ καὶ τὰ τέλη δημοσιεύσεων προκαταβάλλονται στὰ Δημόσια Ταμεῖα ἔναντι ἀποδεικτικοῦ εἰσπράξεως, τὸ ὁποῖο φροντίζει ὁ ἐνδιαφερόμενος νὰ τὸ στείλει στὴ Γενικὴ Δ/νση τοῦ Ἐθνικοῦ Τυπογραφείου.

2. Οἱ συνδρομὲς τοῦ ἐξωτερικοῦ εἶναι δυνατὸ νὰ στέλνονται καὶ σὲ ἀνάλογο συνάλλαγμα μὲ ἐπιταγὴ ἐπ' ὀνόματι τοῦ Διευθυντῆ τῶν Διοικητικῶν καὶ Οἰκονομικῶν Ὑποθέσεων τοῦ Ἐθνικοῦ Τυπογραφείου.

3. Τὸ ὑπὲρ τοῦ ΤΑΠΕΤ ποσοστὸ ἐπὶ τῶν ἀνωτέρω συνδρομῶν καὶ τελῶν δημοσιεύσεων καταβάλλεται ὡς ἑξῆς:

α) στὴν Ἀθήνα: στὸ Ταμεῖο τοῦ ΤΑΠΕΤ (Κατάστημα Ἐθνικοῦ Τυπογραφείου),

β) στὶς ὑπόλοιπες πόλεις τοῦ Κράτους: στὰ Δημόσια Ταμεῖα καὶ ἀποδίδεται στὸ ΤΑΠΕΤ σύμφωνα μὲ τὶς 192378/3639/1947(RONEO 185) καὶ 178048/5321/31.7.65 (RONEO 139) ἐγκύκλιες διαταγὲς τοῦ Γ.Λ.Κ.,

γ) στὶς περιπτώσεις συνδρομῶν ἐξωτερικοῦ: ὅταν ἡ ἀποστολὴ τους γίνεται μὲ ἐπιταγὲς μαζὶ μ' αὐτὲς στέλνεται καὶ τὸ ὑπὲρ τοῦ ΤΑΠΕΤ ποσοστό.

Ὁ Γενικὸς Διευθυντὴς
ΑΘΑΝ. ΠΑΝ. ΣΠΗΛΙΟΠΟΥΛΟΣ